


GRANJA VALPARAIBA

PROPRIEDADE DE
 IDA DE AZEVEDO GUIMARÃES
 MUNICÍPIO DE GUARAREMA

ESCALA 1:500

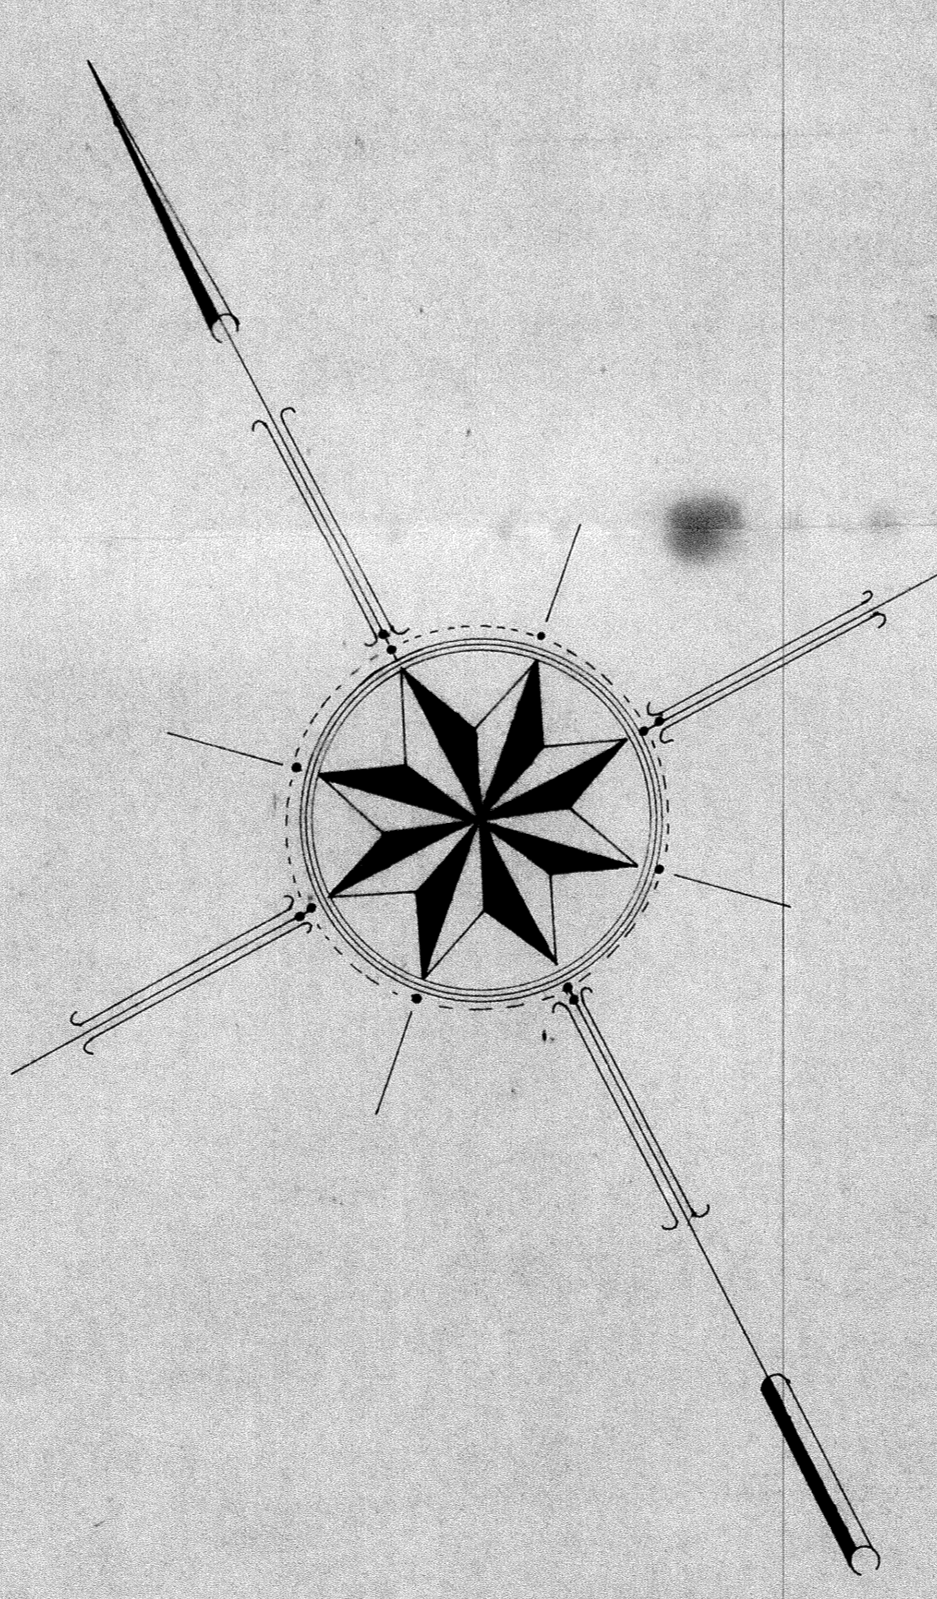

GRANJA VALPARAIBA
 LOTEAMENTO E REGULAZIÃO Nº 49
 C.A. RPO
 MUNICÍPIO ITAPEMA
 GUARAREMA
 ESTADO SÃO PAULO

DECLARO QUE A REPRESENTAÇÃO DO TERREIRO
 NÃO RECONHECEM O DIREITO DE
 PROPRIEDADE DO TERREIRO

DESA
 DE SA
 DE SA

OS LOTEAMENTOS E REGULAZIÃO E OBRIGADO DA
 LOTEAMENTO JA EXISTENTE

[Handwritten signature]